

Arkusze mapy zasadniczej:
 7.144.18.11.4.4 rastry: E-8;
 7.144.18.12.3.3 rastry: E-1;
 7.144.18.16.2.2 rastry: A-8; B-8;
 7.144.18.17.1.1 rastry: A-1,2; B-1,2,3; C-1,2,3;

Województwo: świętokrzyskie
 Powiat: m. Kielce
 Gmina: Miasto Kielce

PRACOWNIA PROJEKTOWO - GEODEZYJNA
 "INTERGEO"

Mirostlaw Pawlik
 nr upr. 7986

ulica: Warszawska 430
 obręb: 0007
 działka: 272

PRACOWNIA PROJEKTOWO-GEODEZYJNA
 "INTERGEO"
 25-366 Kielce, ul. Śniadeckich 31
 tel. (41) 343 01 58

MAPA DO CELÓW PROJEKTOWYCH skala 1:500

Mapę wykonano:

- w układzie współrzędnych płaskich prostokątnych "2000"
- w układzie wysokościowym Kronsztadt 1986

Mapa numeryczna powstała w wyniku wektoryzacji rastra mapy zasadniczej Miasta Kielce.


Granice nieruchomości (działek) przyjęto na podstawie operatu ewidencji gruntów i budynków.

Nie badano ksiąg wieczystych pod kątem sprawdzenia służebności gruntowej.

Wykonawca:
 Kielce, 21.03.2017r.

GEODETA UPRAWNIONY

mgr inż. Mirosław Pawlik
 nr upr. 7986

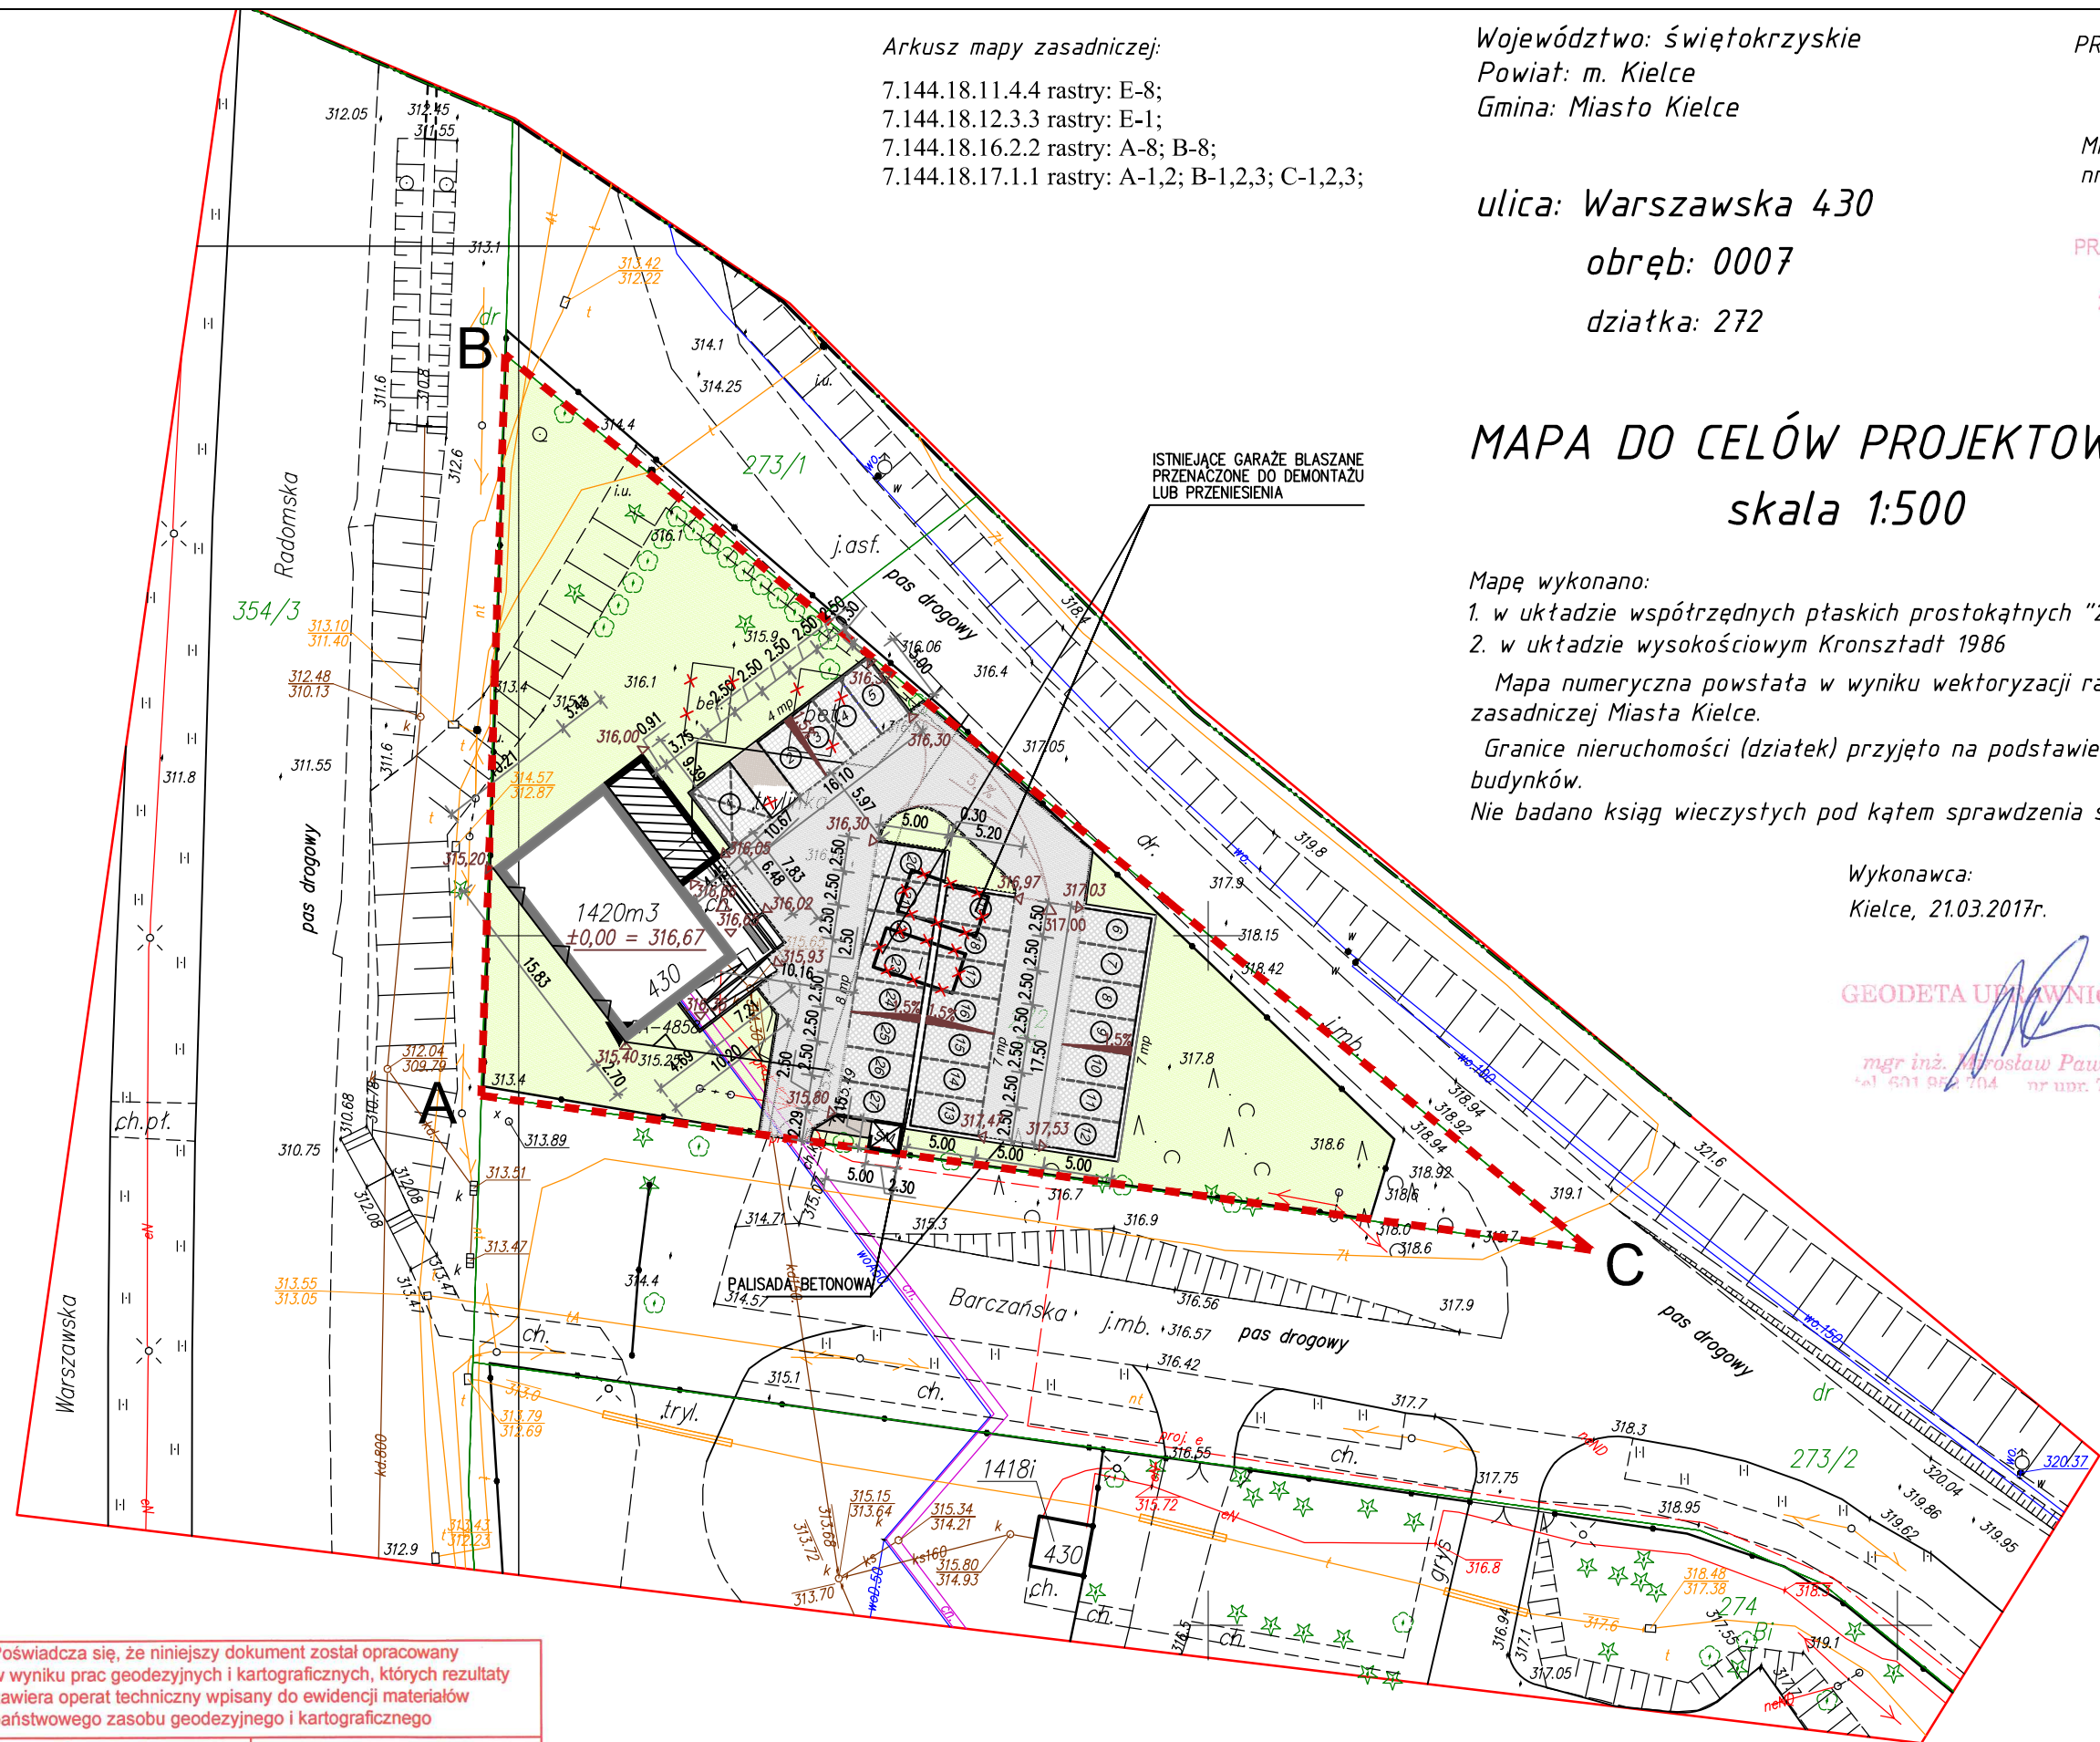

LEGENDA

- GRANICA OPRACOWANIA / LOKALIZACJI INWESTYCJI
- GRANICA DZIAŁKI INWESTORA dz. nr ewid. 727, obręb 0007
- NIEPRZEKRACZALNA LINIA ZABUDOWY
- ZABUDOWA ISTNIEJĄCA
- ZABUDOWA PROJEKTOWANA = ROZBUDOWA
- PROJEKTOWANA DROGA WEWNĘTRZNA
- PROJEKTOWANE MIEJSCA POSTOJOWE
- TRAWNIKI
- OSŁONA ŚMIETNIKOWA

BILANS TERENU:

Powierzchnia działki nr ewid. 272:	2170,90 m ²
Powierzchnia terenu objętego opracowaniem:	2170,90 m ²
Powierzchnia zabudowy istniejącej:	154,84 m ²
Powierzchnia zabudowy projektowanej (rozbudowy):	32,23 m ²
Powierzchnia zabudowy projektowanej (rampa dla n/s):	50,89 m ²
Powierzchnia zabudowy (razem):	237,97 m ² (11,0%)
Powierzchnia terenów utwardzonych:	770,48 m ² (35,5%)
Powierzchnia biologicznie czynna:	1182,45 m ² (54,5%)

OPRACOWANIA BRANŻOWE

Instal. sanit.	Imię i nazwisko	Nr upr.	Podpis
Projektował	Zbigniew Olczyk	KL-345-6/89	

Instal. el.	Imię i nazwisko	Nr upr.	Podpis
Projektował	mgr inż. Adam Malarski	KL-404-94	

Inwestor: Politechnika Świętokrzyska w Kielcach
 Al. Tysiąclecia Państwa Polskiego nr 7 25-314 Kielce

Inwestycja: ROZBUDOWA I NADBUDOWA BUDYNKU MIESZKALNEGO WIELORODZINNEGO Z PRZEZNACZENIEM W CAŁOŚCI NA BUDYNEK USŁUGOWY (POMIESZCZENIA BIUROWE)

działka nr ewid. 272, obręb 0007
 u zbiegu ulic: ul. Warszawskiej, ul. Radomskiej i ul. Barczańskiej w Kielcach


Opracowanie	Imię i nazwisko	Nr upr.	Podpis
Projektował	mgr inż. arch. Włodzimierz Tracz	54/98 B-B	
Opracował			
Sprawdził	mgr inż. arch. Piotr Pisarczyk	SW-42/2008	

Stadium	Skala
PROJEKT PRZETARGOWO-WYKONAWCZY	1:50
Branża	Data
ARCHITEKTURA	2017.04.01

Przedmiot rysunku
PROJEKT ZAGOSPODAROWANIA TERENU

Nr rys. Stadium/Branża/Nr rysunku/Rewizja

PPW - Z - 01

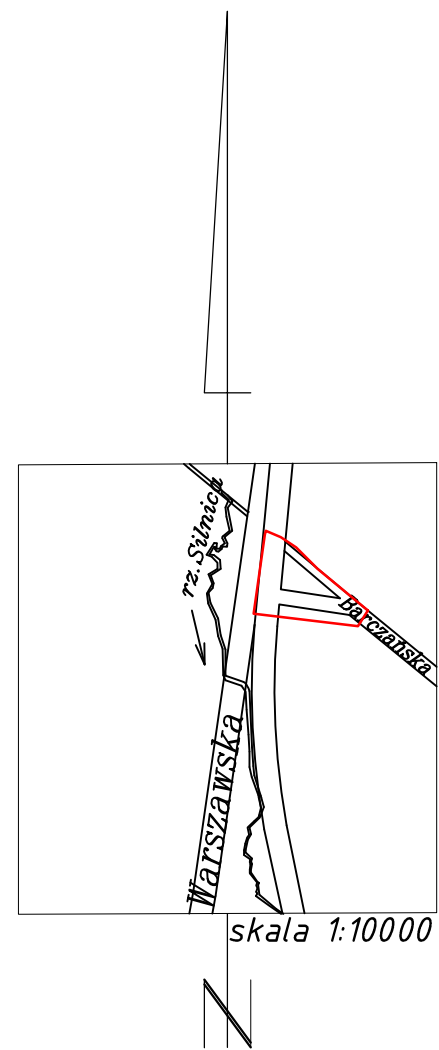

Poświadczam, że niniejszy dokument został opracowany w wyniku prac geodezyjnych i kartograficznych, których rezultaty zawiera operat techniczny wpisany do ewidencji materiałów państwowego zasobu geodezyjnego i kartograficznego

Organ prowadzący państwowy zasób geodezyjny i kartograficzny	PREZYDENT MIASTA KIELCE
Identyfikator ewidencyjny materiału zasobu - operatu technicznego	P.2661.2017.504
Data wpisania operatu technicznego do ewidencji materiałów zasobu	31.03.2017 z up. PREZYDENTA MIASTA
Imię, nazwisko i podpis osoby reprezentującej organ	mgr inż. Jolanta Guzik KIEROWNIK REPERTARIUM Ośrodka Dokumentacji